

ΕΦΗΜΕΡΙΣ ΤΗΣ ΚΥΒΕΡΝΗΣΕΩΣ
ΤΗΣ ΕΛΛΗΝΙΚΗΣ ΔΗΜΟΚΡΑΤΙΑΣ

ΕΝ ΑΘΗΝΑΙΣ ΤΗ, 19 ΑΥΓΟΥΣΤΟΥ 1980 | ΤΕΥΧΟΣ ΤΕΤΑΡΤΟΝ | ΑΡΙΘΜΟΣ ΦΥΛΛΟΥ 445

ΠΕΡΙΕΧΟΜΕΝΑ

ΑΠΑΛΛΟΤΡΙΩΣΕΙΣ
ΑΠΟΦΑΣΕΙΣ

ΑΝΑΚΟΙΝΩΣΕΙΣ

ΠΟΛΕΟΔΟΜΙΑ
ΑΝΑΚΟΙΝΩΣΕΙΣ

ΑΠΑΛΛΟΤΡΙΩΣΕΙΣ
ΑΠΟΦΑΣΕΙΣ

Ἀριθ. Ζ/2848 (1)

Περὶ κηρύξεως ὡς ἀναδασωτέας (διακατεχόμενης) ἐκτάσεως 1.500 στρεμ. στὴ θέση Γκούμενα τῆς Κοινότητας Τριάδος, τοῦ Ν. Εὐβοίας.

Ο ΝΟΜΑΡΧΗΣ ΕΥΒΟΙΑΣ

Σύμφωνα μέ:

1. Τὶς διατάξεις: α) τοῦ ἄρθρου 117 παρ. 3 τοῦ Συντάγματος τῆς Ἑλλάδος, β) τῶν ἄρθρων 37-44 τοῦ Ν. 998/1979 «περὶ προστασίας Δασῶν κλπ.», γ) τοῦ Νόμου 3200/1955 «περὶ Διοικητικῆς Ἀποκεντρώσεως», σὲ συνδυασμὸ μὲ τὶς διατάξεις τοῦ Ν.Δ. 532/1970 «περὶ συμπληρώσεως τῶν διατάξεων περὶ Διοικητικῆς Ἀποκεντρώσεως» καὶ τοῦ 709/1970 Β. Δ/τος, ποὺ ἐκδόθηκε σὲ ἐκτέλεση αὐτοῦ.

2. Τὶς ἑξῆς διαταγὲς τοῦ Ὑπουργείου Γεωργίας: α) 88854/7483/1.10.1975, β) 114812/2946/24.12.1975 «περὶ ἐφαρμογῆς διατάξεων ἀφορωσῶν ἀναδασωτέες ἐκτάσεις», γ) 10582/539/13.2.1976 «περὶ διευκρινίσεως ἐπὶ τῆς ἐφαρμογῆς τῆς ἀνωτέρω διαταγῆς: δ) 215696/1451/9.5.77 «περὶ κηρύξεως καιομένων δασικῶν ἐκτάσεων ὡς ἀναδασωτέων».

3. Τὴν πρόταση ποὺ ὑποβλήθηκε μὲ τὴ Ζ/3502/19.7.80 ἀναφορὰ τοῦ ἁρμόδιου Δασαρχείου Χαλκίδος, σχετικὰ μὲ τὴν κήρυξη ὡς ἀναδασωτέας, τῆς κατωτέρω δασικῆς ἐκτάσεως τῶν 1.500 στρεμ., καὶ ἐπειδὴ ἡ ἔκταση χρειάζεται προστασία γιὰ τὴν ἐπαναδημιουργία τῆς δασικῆς βλαστήσεως ποὺ καταστράφηκε ὁλοσχερῶς ἀπὸ πυρκαγιὰ στὸ παρελθόν, ἀποφασίζουμε:

Κηρύσσουμε ὡς ἀναδασωτέα, μὲ σκοπὸ τὴν προστασία γιὰ τὴν ἐπαναδημιουργία τῆς δασικῆς βλαστήσεως ποὺ κάηκε, (διακατεχόμενη) ἔκταση 1.500 στρέμματα.

Ἡ ἔκταση αὐτή, ποὺ βρίσκεται στὴ θέση Γκούμενα τῆς περιφέρειας τῆς Κοινότητας Τριάδας τοῦ Νομοῦ Εὐβοίας καλυπτόταν ἀπὸ δάσος Χαλεπίου Πεύκης καὶ ἀειφύλλων πλατυφύλλων, καὶ καταστράφηκε ὁλοσχερῶς ὅπως διαπιστώθηκε στὶς 22.4.80 ἀπὸ παράνομη ὑλοτομία.

Σχετικὸ τὸ σχεδιάγραμμα μὲ κλίμακα 1 : 1000, τὸ ὁποῖο ἀποτελεῖ ἀναπόσπαστο μέρος τῆς ἀποφάσεως αὐτῆς, στὸ ὁποῖο ἡ ἔκταση φαίνεται μὲ τὰ στοιχεῖα Α Β Γ Δ Ε Ζ Η Θ Α καὶ μὲ ὅρια:

Ἀνατολικά:	Διακατεχόμενο	δάσος	Τριάδος
Δυτικά:	»	»	»
Βόρεια:	»	»	»
Νότια:	»	»	»

Ἡ ἀπόφαση αὐτὴ νὰ δημοσιευθεῖ στὴν Ἐφημερίδα τῆς Κυβερνήσεως.


Χαλκίδα, 4 Αὐγούστου 1980

Ὁ Νομάρχης καὶ ἁ.α.
Π. ΛΑΜΠΡΟΠΟΥΛΟΣ

ΣΧΕΔΙΑΓΡΑΜΜΑ

καταληφθείσης και εκχερσωθείσης διακατεχομένης δασικής εκτάσεως, εμβαδού 1.500 τετρ.μ., στη θέση "Γκούμενα" περιφερείας Κοινότητος Τριάδος από τον Ιωάννη Ανέστη Παπαλύρα κάτοικο Αττάλης.-

ΚΛΙΜΑΞ 1:1000

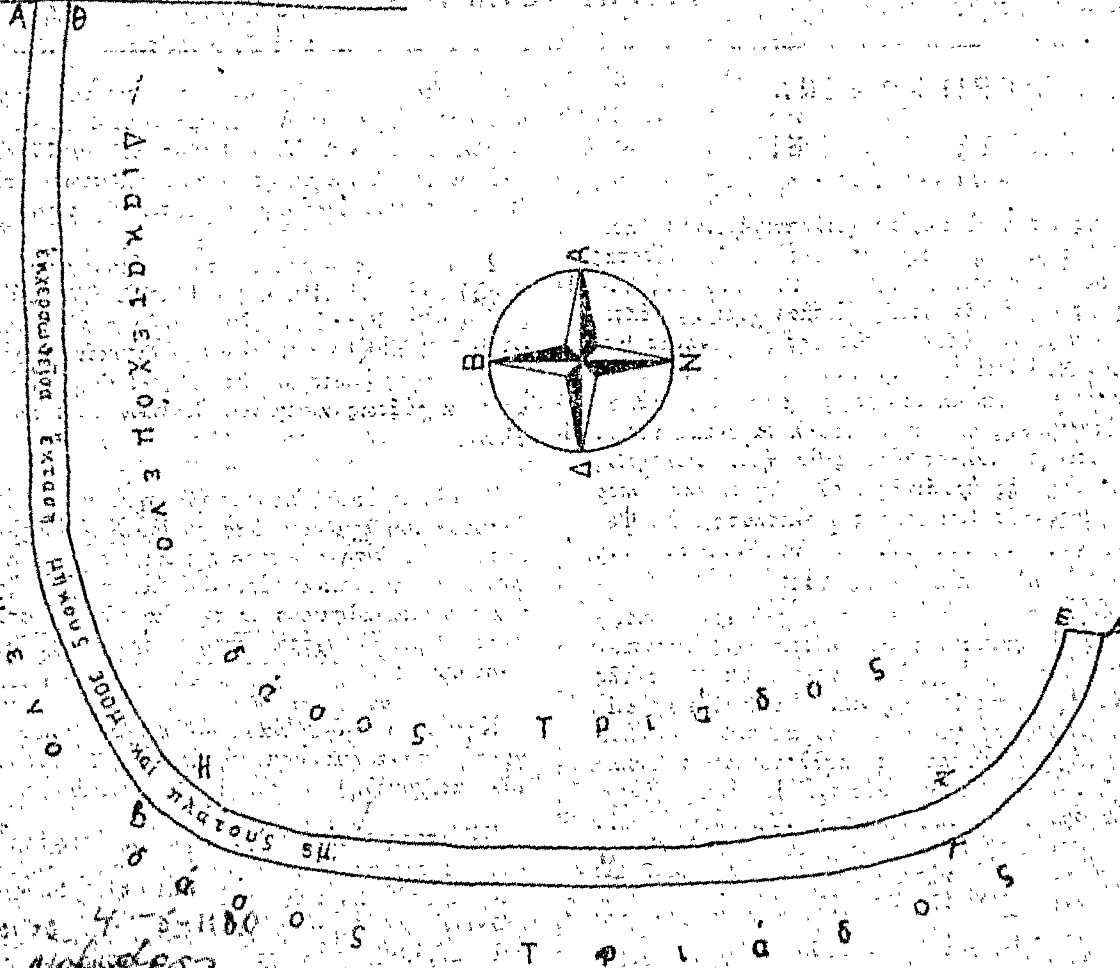






Θεωρήθη

12/7/1980

Ψαχνά 22 Απριλίου 1980
Ο Συντάξας

Κων/νος Καραδόντας
Δασονόμος με 6ο βαθμό

Ανδρέας Καρνάρας
Δασολόγος με 4ο

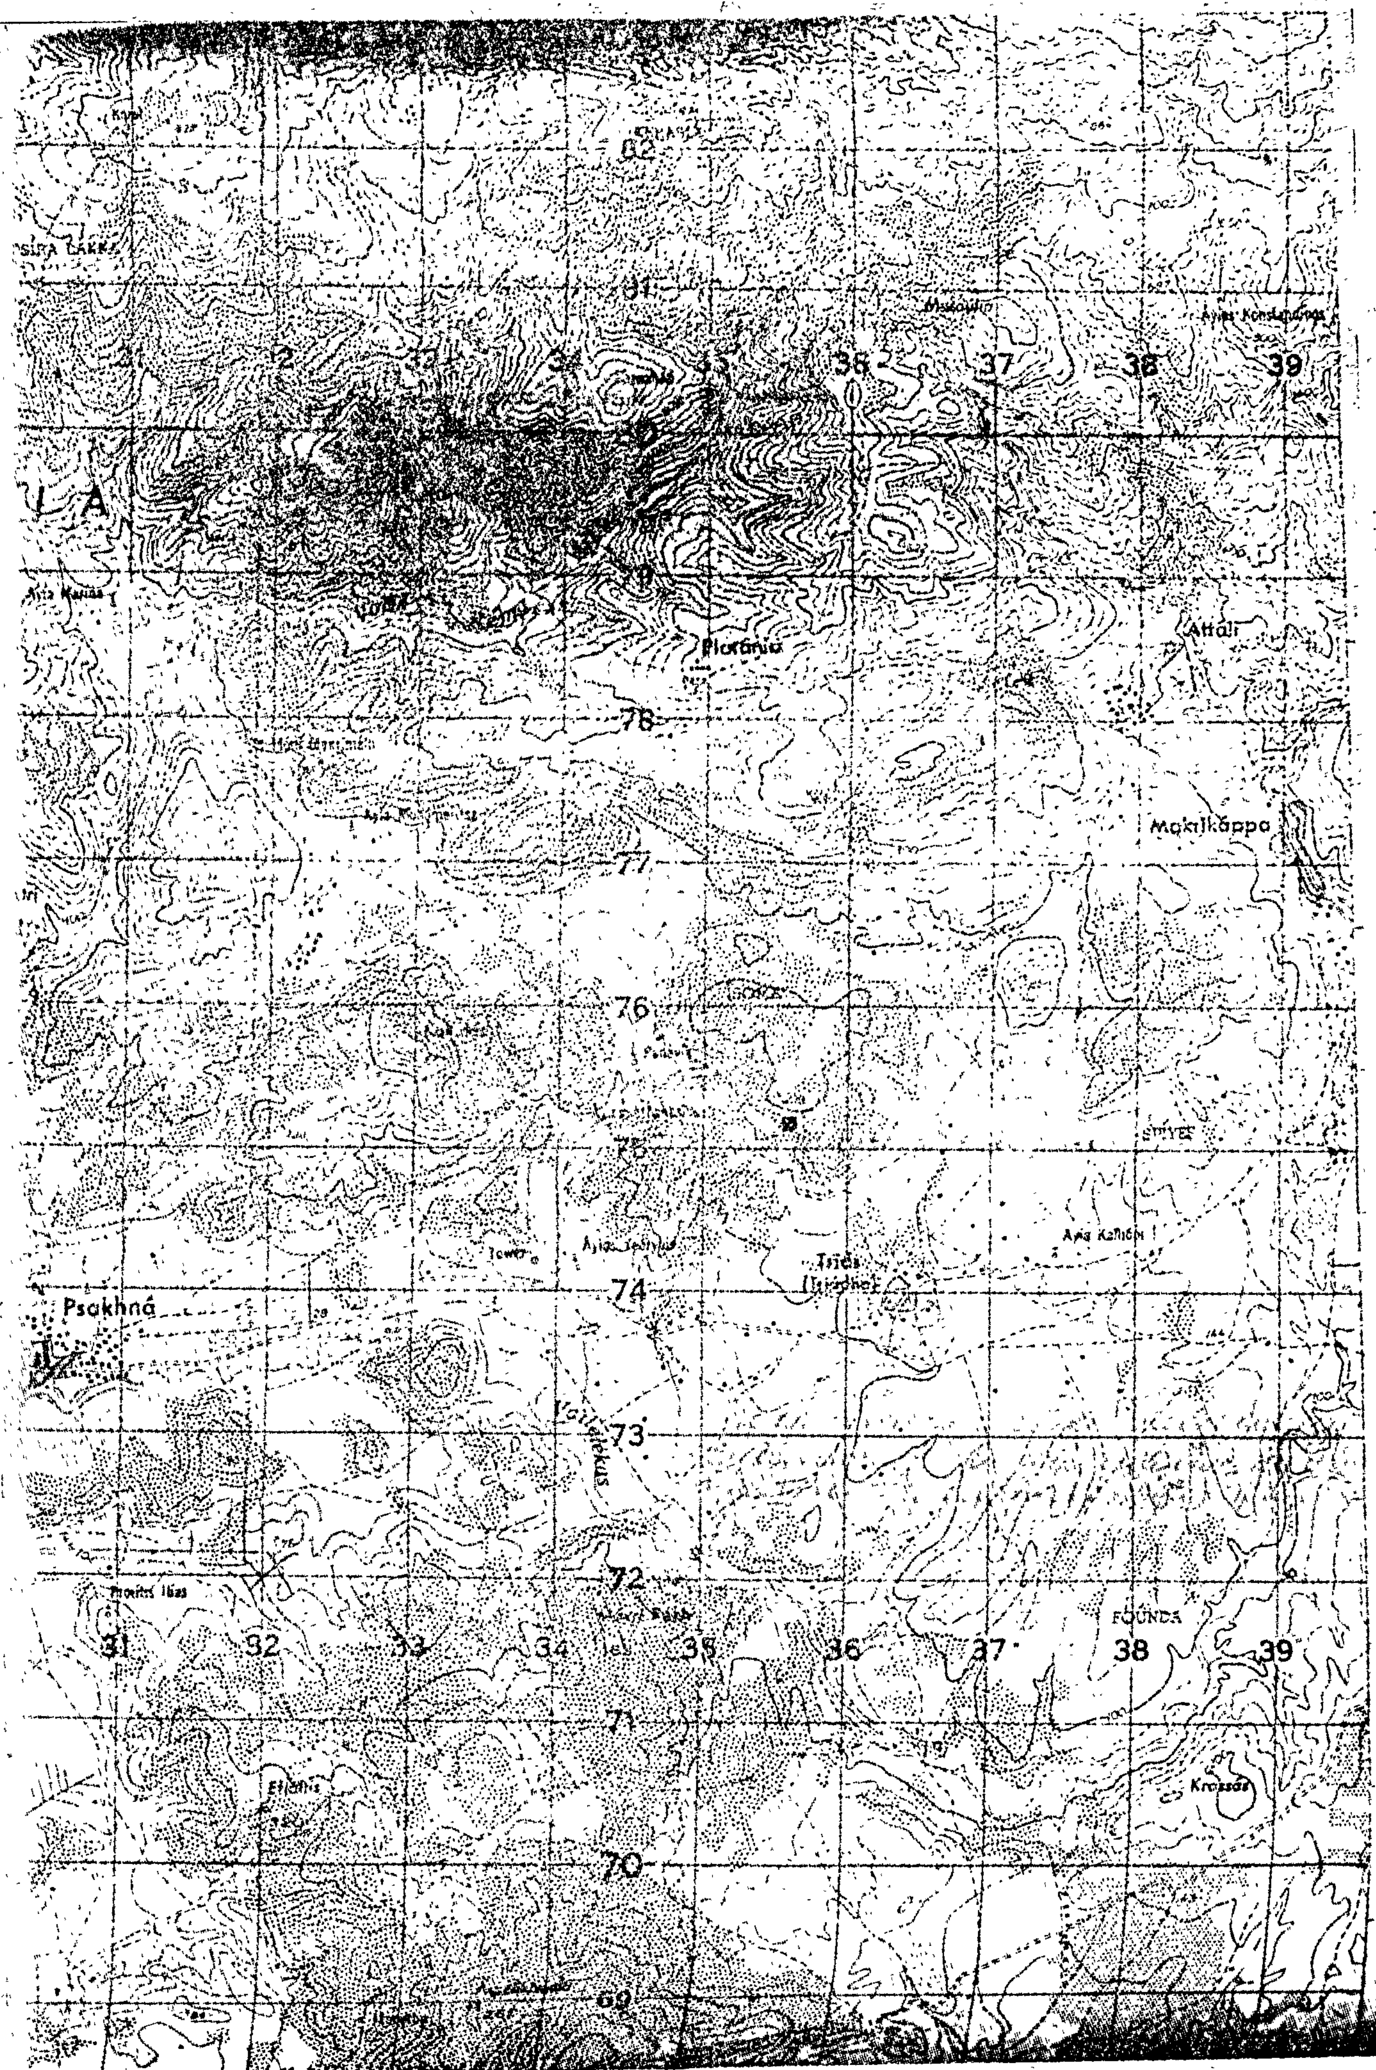
82
81
31
33
34
35
36
37
38
39
Platania
Attali
78
Makrikappa
77
76
75
74
Psakhná
73
72
31
32
33
34
35
36
37
38
39
FOUNDA
71
70
69

Ἀριθ. Ζ/2849 (2)

Περὶ κηρύξεως ὡς ἀναδασωτέας (διακατεχόμενης) ἐκτάσεως 0,237 στρ. στὴ θέση Χλόες τῆς Κοινότητας Καστέλλας, τοῦ Ν. Εὐβοίας.

Ο ΝΟΜΑΡΧΗΣ ΕΥΒΟΙΑΣ

Σύμφωνα μέ :

1. Τὶς διατάξεις α) τοῦ ἄρθρου 117 παρ. 3 τοῦ Συντάγματος τῆς Ἑλλάδος», β) τῶν ἄρθρων 37-44 τοῦ Ν. 998/1979 «περὶ προστασίας Δασῶν κ.λπ.», γ) τοῦ Νόμου 3200/1955 «περὶ Διοικητικῆς Ἀποκεντρώσεως», σὲ συνδυασμὸ μὲ τὶς διατάξεις τοῦ Ν.Δ. 532/1970 «περὶ συμπληρώσεως τῶν διατάξεων περὶ Διοικητικῆς Ἀποκεντρώσεως» καὶ τοῦ 709/1970 Β. Δ/τος, ποὺ ἐκδόθηκε σὲ ἐκτέλεση αὐτοῦ.

2. Τὶς ἑξῆς διαταγὲς τοῦ Ὑπουργείου Γεωργίας : α) 88854/7483/1.10.1975, β) 114812/2946/24.12.1975 «περὶ ἐφαρμογῆς διατάξεων ἀφορωσῶν ἀναδασώτεες ἐκτάσεις», γ) 10582/539/13.2.1976 «περὶ διευκρινίσεως ἐπὶ τῆς ἐφαρμογῆς τῆς ἀνωτέρω διαταγῆς», δ) 215696/1451/9.5.77 «περὶ κηρύξεως καιομένων δασικῶν ἐκτάσεων ὡς ἀναδασωτέων».

3. Τὴν πρόταση ποὺ ὑποβλήθηκε μὲ τὴ Ζ/3501/19.7.80 ἀναφορὰ τοῦ ἁρμόδιου Δασαρχείου Χαλκίδος, σχετικὰ μὲ τὴν κήρυξη ὡς ἀναδασωτέας τῆς κατωτέρω δασικῆς ἐκτάσεως τῶν 0,237 στρεμ. καὶ ἐπειδὴ ἡ ἔκταση χρειάζεται προστασία γιὰ τὴν ἐπαναδημιουργία τῆς δασικῆς βλαστήσεως ποὺ καταστράφηκε ὁλοσχερῶς ἀπὸ πυρκαγιὰ στὸ παρελθόν, ἀποφασίζουμε :

Κηρύσσουμε ὡς ἀναδασωτέα, μὲ σκοπὸ τὴν προστασία γιὰ τὴν ἐπαναδημιουργία τῆς δασικῆς βλαστήσεως ποὺ κάηκε, (διακατεχόμενη) ἔκταση 0,237 στρέμματα.

Ἡ ἔκταση αὐτὴ ποὺ βρίσκεται στὴ θέση Χλόες τῆς περιφέρεια τῆς Κοινότητας Καστέλλας τοῦ Νομοῦ Εὐβοίας καλυπτόταν ἀπὸ ἀείφυλλα πλατύφυλλα καὶ καταστράφηκε ὁλοσχερῶς ὅπως διαπιστώθηκε στὶς 17.4.1980 ἀπὸ παράνομη ὑλοτομία.

Σχετικὸ τὸ σχεδιάγραμμα μὲ κλίμακα 1 : 250, τὸ ὁποῖο ἀποτελεῖ ἀναπόσπαστο μέρος τῆς ἀποφάσεως αὐτῆς, στὸ ὁποῖο ἡ ἔκταση φαίνεται μὲ τὰ στοιχεῖα Α Β Γ Δ Α καὶ μὲ ὅρια :

Ἀνατολικά : Διακατεχόμενο δάσος Καστέλλας
Δυτικά : » » »
Βόρεια : » » »
Νότια : Ἐλαιοπερίβολο ἰδίου.

Ἡ ἀπόφαση αὐτὴ νὰ δημοσιευθεῖ στὴν Ἐφημερίδα τῆς Κυβερνήσεως.


Χαλκίδα, 4 Αὐγούστου 1980


Ὁ Νομάρχης καὶ ἀ.α.
Π. ΛΑΜΠΡΟΠΟΥΛΟΣ

ΣΧΕΔΙΑΓΡΑΜΜΑ

καταληφθείσης καὶ ἐκχερσωθείσης διακατεχομένης δασικῆς ἐκτάσεως, ἐμβαδοῦ 237,50 τετρ. μ., στὴ θέση «Χλόες» περιφερείας Κοινότητος Καστέλλας ἀπὸ τὸ Βασίλειο Ἰωάννου Φραντζῆ κάτοικο Καστέλλας.-

ΚΛΙΜΑΞ 1:250

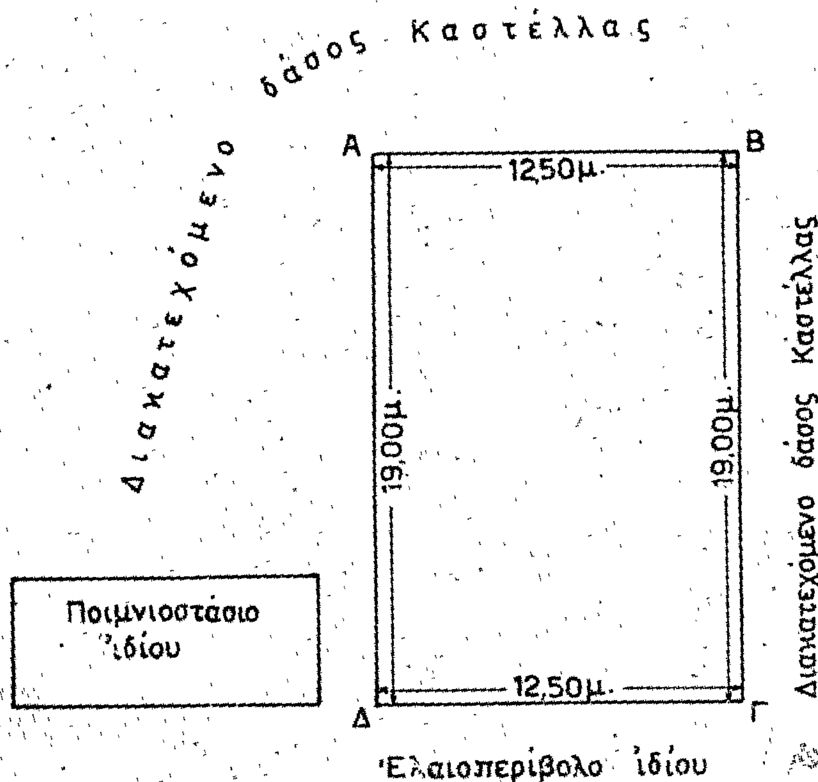

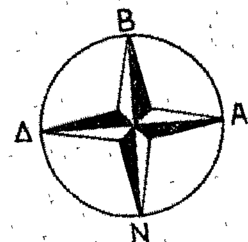

ΥΠΟΜΝΗΜΑ

ΑΒΓΔΑ: Ἐκχερσωθεῖσα ἔκταση

Ψαχνὰ 17 Ἀπριλίου 1980

Ὁ Συντάξας

Κων/νος Καραδόντας

Δασονόμος μὲ 6ο βαθμό




Θεωρήθη

Χαλκὶς τῇ 12 / 7 / 1980

Δασάρχης Χαλκίδος

...νδρος Καψάρας

Δασολόγος μὲ 4ο

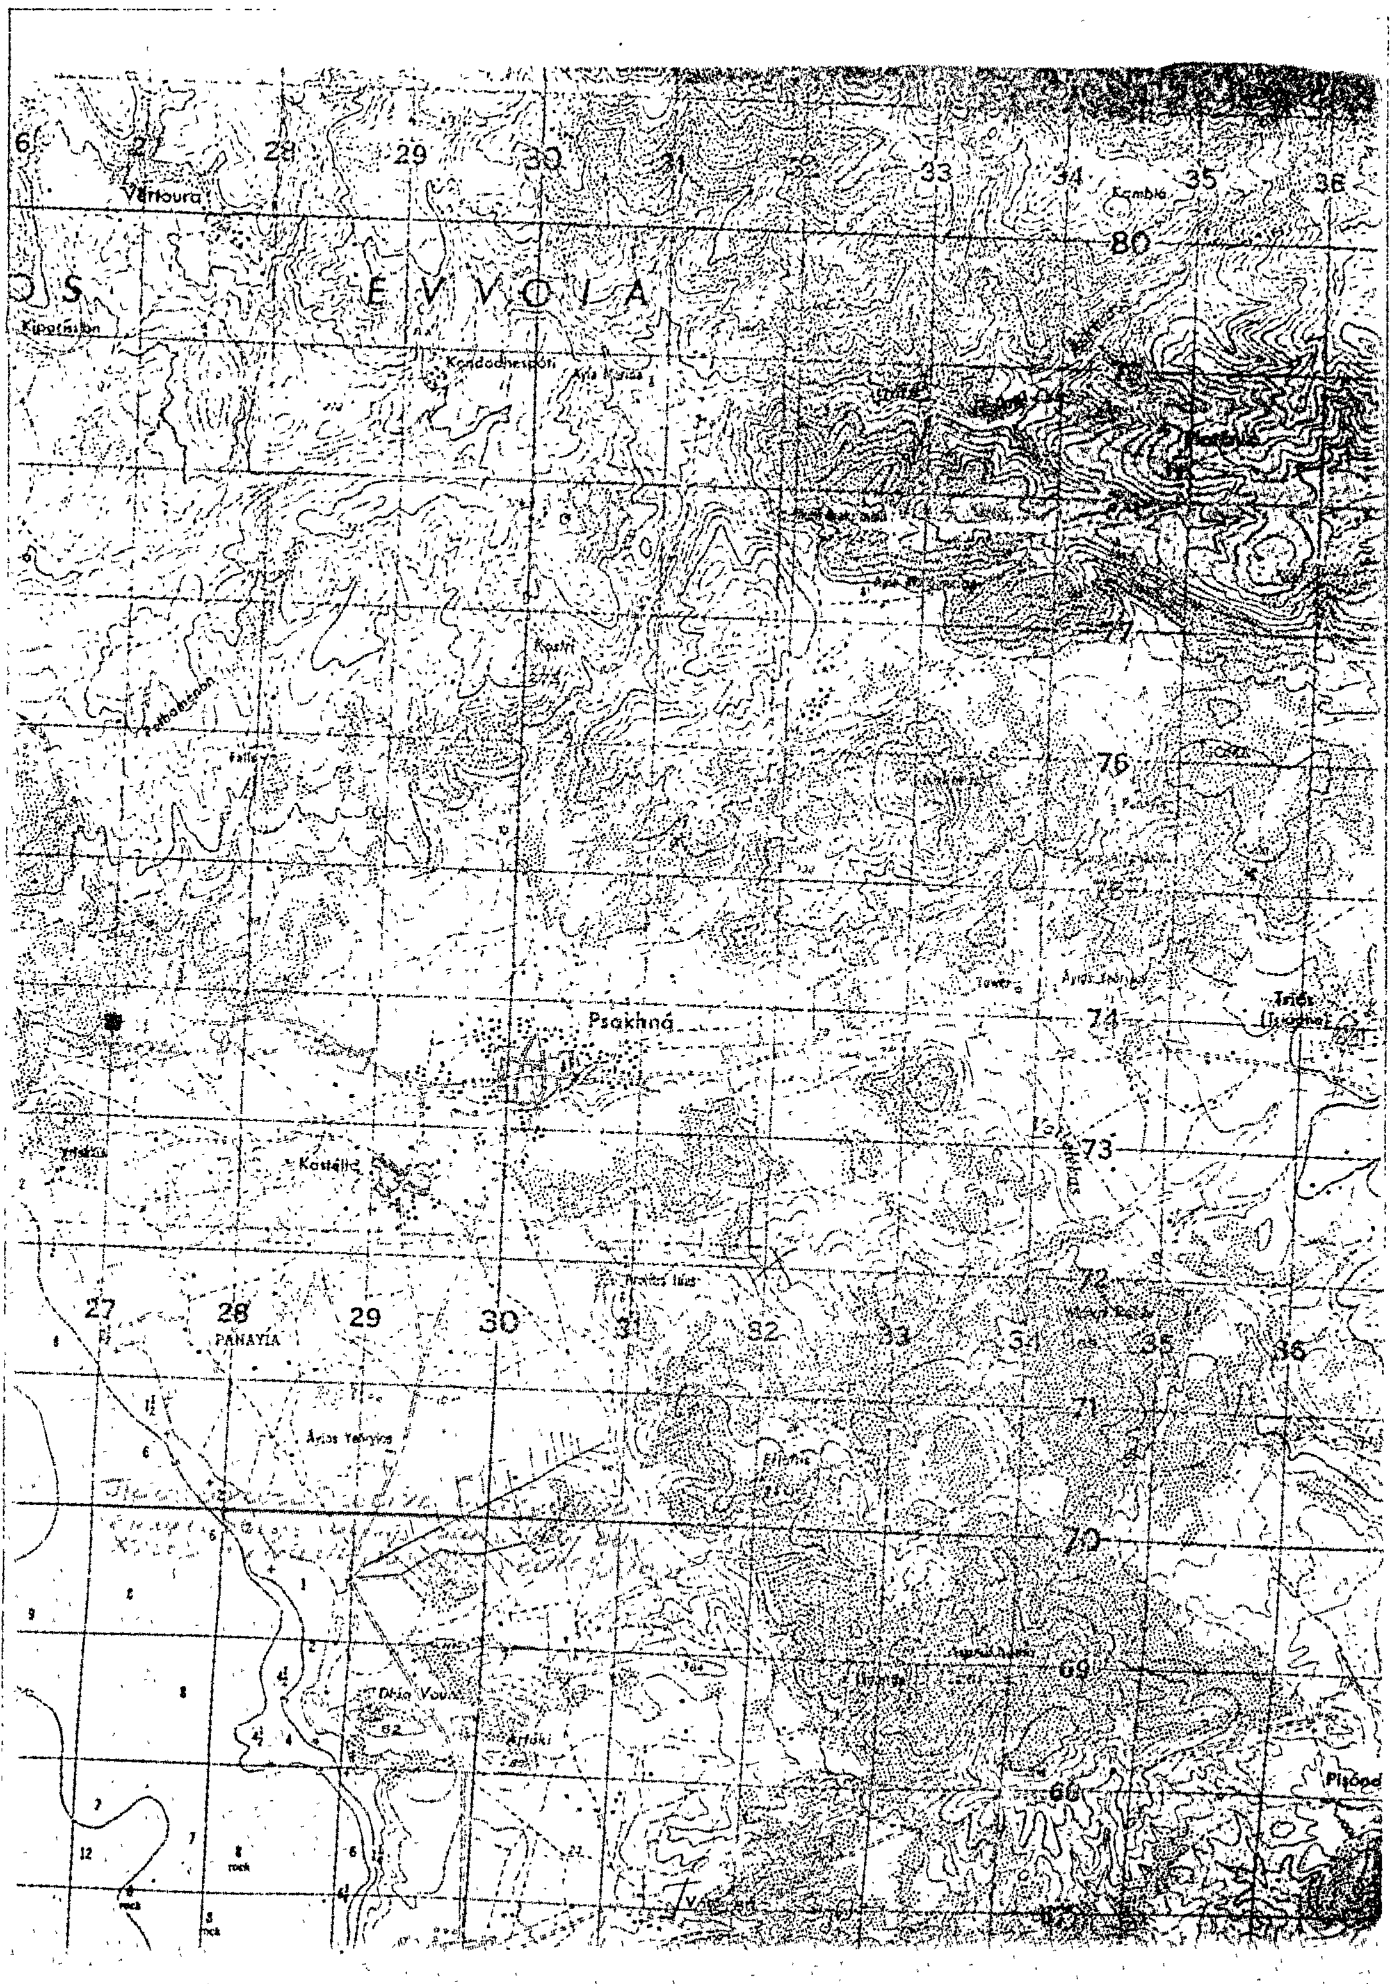
Vértoura
EVVOIA
Kipotíssion
Kondodhespóti
Kambiá
Kastri
Psakhná
Kastélla
PANAYÍA
Áyios Yeóryios
Dhía Vouná
Artáki
Tower

Ἀριθ. 07832/Φ.1176 (3)

Περὶ ἀναγκαστικῆς ἀπαλλοτριώσεως ἀκινήτων γιὰ τὴ διάνοιξη ἐπαρχιακῆς ὁδοῦ πρὸς Πελλάνα Λακωνίας.

Ο ΝΟΜΑΡΧΗΣ ΛΑΚΩΝΙΑΣ

Ἔχοντας ὑπόψη:

1) Τὶς διατάξεις τοῦ Ν.Δ. 797/1971 «περὶ ἀναγκαστικῶν ἀπαλλοτριώσεων», σὲ συνδυασμὸ μὲ τὶς διατάξεις τοῦ 139/1971 Β. Δ/τος «περὶ ἁρμοδιότητος τῶν Νομαρχῶν πρὸς κήρυξιν ἀναγκαστικῶν τινῶν ἀπαλλοτριώσεων».

2) Τὶς διατάξεις τοῦ ἄρθρου 23 τοῦ ἀπὸ 25.11.1939 Δ/τος «περὶ κωδικοποιήσεως τῶν περὶ κατασκευῆς καὶ συντηρήσεως ὁδῶν κειμένων διατάξεων».

3) Τὴ γνώμη τοῦ Διοικητικοῦ Συμβουλίου τοῦ Νομαρχιακοῦ Ταμείου Λακωνίας, ποὺ διατυπώθηκε στὸ 20/1980 (θέμα 4ο) πρακτικὸ συνεδριάσεως αὐτοῦ στὶς 24 Ἰουλίου 1980, ἀποφασίζουμε:

Κηρύσσουμε ἀναγκαστικῶς ἀπαλλοτριωτέα, γιὰ λόγους δημόσιας ὠφέλειας καὶ εἰδικότερα γιὰ τὴ διάνοιξη τῆς ὁδοῦ πρὸς Πελλάνα, ποὺ φαίνεται στὸ κτηματολογικὸ διάγραμμα καὶ κτηματολογικὸ πίνακα ποὺ συνέταξε ὁ τοπογράφος Μηχανικὸς τῆς Δ.Τ.Υ.Ν. Λακωνίας Γεώργιος Κοτσώνης στὶς 7.12.1978, καὶ θεώρησε ὁ Δ/ντὴς τῆς Δ.Τ.Υ.Ν. Λακωνίας Θεόδωρος Βινατσέλας. Στὰ ἀκίνητα ποὺ ἀπαλλοτριώνονται προβάλλουν δικαιώματα κυριότητας οἱ Παναγιώτης Κατσαρὸς καὶ λοιποὶ 53 δικαιοῦχοι.

Τὸ σύνολο τῆς ἀπαλλοτριωθείσης ἐκτάσεως ἀνέρχεται σὲ ἐμβαδὸν 17470 μ².

Ἡ ἀπαλλοτρίωση κηρύσσεται ὑπὲρ τοῦ Δημοσίου καὶ μὲ δαπάνη τοῦ Νομαρχιακοῦ Ταμείου Λακωνίας προερχόμενη ἀπὸ πιστώσεις προϋπολογισμοῦ Δημοσίων Ἐπενδύσεων.

Κατὰ τῆς ἀποφάσεώς μας δύναται νὰ ἀσκηθεῖ προσφυγὴ γιὰ παράβαση νόμου ἐνώπιον τοῦ Ὑπουργοῦ Οἰκονομικῶν, ἐντὸς 30 ἡμερῶν ἀπὸ τὴ δημοσίευση στὴν Ἐφημερίδα τῆς Κυβερνήσεως.

Ἡ ἀπόφαση αὐτὴ νὰ δημοσιευθεῖ στὴν Ἐφημερίδα τῆς Κυβερνήσεως.

Σπάρτη, 6 Αὐγούστου 1980

Ὁ Νομάρχης
ΚΩΝ/ΝΟΣ Γ. ΒΑΣΙΛΕΙΟΥ

Ἀριθ. 8875 **(4)**

Περὶ ἀναγκαστικῆς ἀπαλλοτριώσεως ἀκινήτου ἰδιοκτησίας γιὰ τὴ διάνοιξη τῆς ἁμαξιτῆς ὁδοῦ «Ἁγιαννάκη» ὑπὲρ καὶ μὲ δαπάνες τῆς Κοινότητας Καλοσκοπῆς, Ν. Φωκίδος.

Ο ΝΟΜΑΡΧΗΣ ΦΩΚΙΔΟΣ

Ἔχοντας ὑπόψη:

1. Τὶς διατάξεις τῶν ἄρθρων 202 καὶ 203 τοῦ Ν. 1065/1980, μὲ τὸν ὁποῖο κυρώθηκε ὁ νέος Δημοτικὸς καὶ Κοινοτικὸς Κώδικας.

2. Τὴ 15 ἀπὸ 19.4.1980 ἀπόφαση τοῦ κοινοτικοῦ συμβουλίου Καλοσκοπῆς «περὶ ἀναγκαστικῆς ἀπαλλοτριώσεως ἀκινήτου ἰδιοκτησίας τοῦ Μιλτιάδη Κυριαζῆ τοῦ Ταξ., γιὰ τὴ διάνοιξη τῆς ἁμαξιτῆς ὁδοῦ «Ἁγιαννάκη» ἐκτάσεως 175 τ.μ.».

3. Τὴν ἀπὸ 8.2.1980 ἔκθεση τῆς κατὰ τὸ ἄρθρο 9 τοῦ ἀπὸ 15-6/18.7.1955 ἐκτιμητικῆς ἐπιτροπῆς, καθὼς καὶ τὸ τοπογραφικὸ διάγραμμα μὲ τὸν ἐπ' αὐτοῦ κτηματολογικὸ πίνακα τῆς ΤΥΔΚ, τοῦ πρὸς ἀπαλλοτρίωση ἀκινήτου.

4. Τὴν ἀπὸ 13.7.1980 γνώμη τῆς ἐπιτροπῆς τοῦ ἄρθρου 203 παρ. 1 τοῦ Ν. 1065/80, καὶ

Ἐπειδὴ ἀπὸ τὴν ἀπαλλοτρίωση ποὺ ἀποφασίζεται μὲ τὴ 15/19.4.1980 ἀπόφαση τοῦ Κοινοτικοῦ Συμβουλίου Καλοσκοπῆς θὰ προκύψει δημόσια ὠφέλεια καὶ συγκεκριμένα ἡ διάνοιξη τῆς ἁμαξιτῆς ὁδοῦ «Ἁγιαννάκη», γιὰ τὴν ἀξιοποίηση τοῦ ἡμιτελοῦς δρόμου τῆς Κοινότητας στὴν περιοχὴ αὐτή, ἔχει ὡς ἀποτέλεσμα τὴν ἐξυπηρέτηση τῆς ἄνετης διακινήσεως τῶν κατοίκων, καθὼς καὶ τῆς ὁμαλῆς καὶ ἀσφαλοῦς κυκλοφορίας τῶν τροχοφόρων γενικῶς, καθὼς προκύπτει καὶ ἀπὸ τὴ γνώμη τῆς ἐπιτροπῆς τοῦ ἄρθρου 203 παρ. 1 τοῦ Ν. 1065/80 καὶ τὰ λοιπὰ στοιχεῖα τοῦ φακέλου, ἀποφασίζουμε:

Ἐγκρίνουμε τὴ 15 ἀπὸ 19.4.1980 ἀπόφαση τοῦ κοινοτικοῦ συμβουλίου Καλοσκοπῆς, περὶ ἀναγκαστικῆς ἀπαλλοτριώσεως ἀκινήτου ἰδιοκτησίας τοῦ Μιλτιάδη Κυριαζῆ τοῦ Ταξ. ἐκτάσεως 175 τ.μ., ὅπως τοῦτο ἐμφανίζεται στὸ σχετικὸ τοπογραφικὸ διάγραμμα καὶ κτηματολογικὸ πίνακα τῆς ΤΥΔΚ γιὰ τὴ διάνοιξη τῆς ἁμαξιτῆς ὁδοῦ «Ἁγιαννάκη».

Ἡ ἀπαλλοτρίωση ἐνεργεῖται ὑπὲρ καὶ μὲ δαπάνες τῆς Κοινότητας Καλοσκοπῆς καὶ ἡ ἀποζημίωση θὰ καταβληθεῖ σύμφωνα μὲ τὶς διατάξεις τοῦ Ν.Δ. 797/1971 (δὲν ἀποκλείεται ὁ καθορισμὸς αὐτῆς καὶ μὲ συμβιβασμό).

Ἡ ἀπόφαση αὐτὴ νὰ δημοσιευθεῖ στὴν Ἐφημερίδα τῆς Κυβερνήσεως.

Ἄμφισσα, 8 Αὐγούστου 1980

Ὁ Νομαρχῶν Διευθυντὴς
ΜΙΧΑΗΛ ΠΕΤΡΟΠΟΥΛΟΣ

ΑΝΑΚΟΙΝΩΣΕΙΣ

(5)

Περὶ εἰδοποιήσεως τῆς γενομένης καταθέσεως ἀποζημιώσεως ἐξ ἀναγκαστικῆς ἀπαλλοτριώσεως ἐκτάσεως κειμένης εἰς περιοχὴν Ἁγίου Στεφάνου Ἀχαΐας ὑπὲρ τῆς Ἑλληνικῆς Τραπέζης Βιομηχανικῆς Ἀναπτύξεως Α.Ε.

Ἡ ἐν Ἀθήναις ἑδρεύουσα (Πανεπιστημίου 18) Ἀνώνυμος Ἑταιρεία ὑπὸ τὴν ἐπωνυμίαν «ΕΛΛΗΝΙΚΗ ΤΡΑΠΕΖΑ ΒΙΟΜΗΧΑΝΙΚΗΣ ΑΝΑΠΤΥΞΕΩΣ Α.Ε.» νομίμως ἐκπροσωπουμένη, φέρει εἰς γνῶσιν τῶν κεκτημένων ἢ ἀξιούντων δικαιώματα κυριότητος ἢ ἄλλα ἐμπράγματα δικαιώματα ἐπὶ ἐκτάσεως ἐμβαδοῦ μ² 5.190, κειμένης εἰς τὴν Κοινότητα Ἁγίου Στεφάνου τοῦ Νομοῦ Ἀχαΐας, μετὰ τῶν ἐπ' αὐτῆς διαφόρων κτισμάτων, ἐγκαταστάσεων, δένδρων κλπ., ἥτις ἀπηλλοτριώθη ὑπὲρ καὶ δαπάναις τῆς Τραπέζης ταύτης, διὰ τὴν κατασκευὴν ἀγωγοῦ ὀμβρίων ὑδάτων καὶ φρεατίων τῆς Βιομηχανικῆς Περιοχῆς Πατρῶν δυνάμει τῆς ὑπ' ἀρ. 23530/Χ—16/14.12.78 ἀποφάσεως τοῦ Νομάρχου Ἀχαΐας, δημοσιευθείσης εἰς τὸ ὑπ' ἀριθ. 2/9.1.1979 φύλλον τοῦ Δ' Τεύχους τῆς Ἐφημερίδος τῆς Κυβερνήσεως, ὅτι διὰ τοῦ ὑπ' ἀριθ. 65380/22.7.80 γραμματίου συστάσεως παρακαταθήκης τοῦ Ταμείου Παρακαταθηκῶν καὶ Δανείων (Γραφεῖον Παρακαταθηκῶν Α' Πατρῶν) κατέθεσε δρχ. 860.000 ὡς καθορισθεῖσαν ἀποζημίωσιν τῆς ὡς ἄνω ἀπαλλοτριωθείσης ἐκτάσεως, συμφώνως μὲ τὴν ὑπ' ἀριθ. 2360/1979 ἀπόφασιν τοῦ Μονομελοῦς Πρωτοδικείου Πατρῶν.

Τὸ ἀνωτέρω ποσὸν εἶναι ἀποδοτέον εἰς τοὺς ἀναγνωρισθησομένους δικαιούχους τῆς ὡς ἄνω ἀπαλλοτριωθείσης ἐκτάσεως.

Ἐν Ἀθήναις τῇ 1 Αὐγούστου 1980

Ὁ Πληρεξούσιος Δικηγόρος τῆς ΕΤΒΑ Α.Ε.
ΑΘΑΝΑΣΙΟΣ ΣΠΥΡΟΥ
(Ἀριθ. τριπλ. ΙΘ' Δημ. Ταμ. Ἀθηνῶν 27226/6.8.1980)

(6)

Περὶ εἰδοποιήσεως τῆς γενομένης παρακαταθέσεως ἀποζημιώσεως λόγῳ ἀναγκαστικῆς ἀπαλλοτριώσεως δυνάμει τῆς ὑπ' ἀριθ. 5/1980 ἀποφάσεως τοῦ Μονομελοῦς Πρωτοδικείου Δράμας.

Ἡ Ἰωάννα σύζυγος Δημητρίου Κεραμαρίδη τὸ γένος Ἀποστόλου Μπαλτσακίδη, κάτοικος Δράμας γνωστοποιῶ, ὅτι κατέθεσα εἰς τὸ Ταμεῖον Παρακαταθηκῶν καὶ Δανείων Δράμας ἐκδοθέντος τοῦ ὑπ' ἀριθ. 16400/80 γραμματίου συστάσεως παρακαταθήκης δραχμὰς 80.526 ὑπὲρ τῶν 1) Δημη-

τρας χήρας Γρηγορίου Χατζοπούλου τὸ γένος Δημητρίου Γραμμένου, κατοίκου Θεσσαλονίκης καὶ 2) Φιλομήλας χήρας Χρήστου Χατζοπούλου, τὸ γένος Δημητρίου Πολυχρονιάδη, κατοίκου Ἀθηνῶν, ὡς ἀποζημίωσιν καθορισθεῖσαν διὰ τῆς ὑπ' ἀριθ. 5/1980 ἀποφάσεως τοῦ Μονομελοῦς Πρωτοδικείου Δράμας καὶ συμφώνως πρὸς τὴν ὑπ' ἀριθ. 5/1969 πρᾶξιν τακτοποιήσεως, προσκυρώσεως καὶ καταλογισμοῦ τοῦ Π.Γ. Δράμας.

Ἐν Ἀθήναις τῇ 13 Αὐγούστου 1980

Ὁ Πληρεξούσιος Δικηγόρος
ΔΗΜΗΤΡΙΟΣ Σ. ΨΑΛΤΗΣ

(Ἀριθ. τριπλ. ΙΘ' Δημοσίου Ταμείου Ἀθηνῶν 28513/1980)

Ἀριθ. 23103 (7)

Περὶ εἰδοποιήσεως παρακαταθέσεως ἀπὸ τὴ ΔΕΗ ἀποζημιώσεως γιὰ ἀναγκαστικὴ ἀπαλλοτρίωση ἀκινήτων στὸ Νομὸ Ἀττικῆς Υ/Σ 150/15 KV Βάρης.

Η ΔΗΜΟΣΙΑ ΕΠΙΧΕΙΡΗΣΙΣ ΗΛΕΚΤΡΙΣΜΟΥ

Σύμφωνα μὲ τὶς διατάξεις τῶν ἄρθρων 7 καὶ 8 τοῦ Ν.Δ. 797/1971 «περὶ ἀναγκαστικῶν ἀπαλλοτριώσεων» πληροφοροῦμε ὅλους ὅσους:

α) Ἔχουν δικαιώματα κυριότητας ἢ ἄλλα ἐμπράγματα δικαιώματα, ἢ

β) Ἔχουν ἐγγράψει ὑποθήκη ἢ ἔχουν ἐπιβάλει κατάσχεση ἢ μὲ ὁποιοδήποτε τρόπο διεκδικοῦν τὰ ἀκίνητα ποὺ βρίσκονται στὴν Κοινότητα Βάρης τοῦ Νομοῦ Ἀττικῆς, καὶ ἔχουν ἀπαλλοτριωθεῖ μὲ τὴν Β. 1219/3834/17.8.1979 (ΦΕΚ Δ' 539/6.10.1979) ἀπόφαση τῶν Ὑπουργῶν Οἰκονομικῶν καὶ Βιομηχανίας καὶ Ἐνεργείας γιὰ τὴν ἐγκατάσταση τοῦ Υ/Σ 150/15 KV Βάρης, τὰ ἑξῆς:

Ἡ ἀποζημίωση ποὺ καθόρισε ἡ 638/1980 ἀπόφαση τοῦ Μονομελοῦς Πρωτοδικείου Ἀθηνῶν γιὰ τὰ ἀνωτέρω ἀκίνητα καὶ γιὰ τὰ συστατικὰ καὶ παραρτήματα αὐτῶν, ἔχει κατατεθεῖ στὸ Ταμεῖο Παρακαταθηκῶν καὶ Δανείων μὲ τὸ 595963/29.7.1980 γραμμάτιο συστάσεως παρακαταθήκης, ποσοῦ δραχμῶν δέκα πέντε ἑκατομμυρίων τετρακοσίων σαράντα ὀκτὼ χιλιάδων πεντακοσίων (15.448.500).

Τὰ ἀνωτέρω ἀκίνητα εἰκονίζονται στὸ 13009/30.4.77 κτηματολογικὸ διάγραμμα-πίνακα (1η ἀναθ. 13.3.79).

Ἡ ἀνωτέρω ἀποζημίωση εἶναι ἀποδοτέα στοὺς δικαιούχους ποὺ θὰ ἀναγνωρισθοῦν σύμφωνα μὲ τὸ νόμο.

Ἀθῆναι, 6 Αὐγούστου 1980

Ὁ Νομικὸς Σύμβουλος
Γ. Δ. ΜΗΛΑΣ

ΠΟΛΕΟΔΟΜΙΑ

ΑΝΑΚΟΙΝΩΣΕΙΣ

Ἀριθ. οἰκ. 22295/11555 (8)

Περὶ εἰδοποιήσεως τῆς παρακαταθέσεως ἀποζημιώσεως ἀκινήτων ρυμοτομουμένων κατὰ τὴν ἐφαρμογὴ τοῦ ρυμοτομικοῦ σχεδίου τῆς πλατείας Μεταμορφώσεως Κυψέλης παρὰ τὶς ὁδοὺς Σκύρου-Πεστῶν-Γιαννιτσῶν.

Ο ΥΠΟΥΡΓΟΣ
ΧΩΡΟΤΑΞΙΑΣ, ΟΙΚΙΣΜΟΥ ΚΑΙ ΠΕΡΙΒΑΛΛΟΝΤΟΣ

Ἔχοντας ὑπόψη:

1. Τὶς διατάξεις τοῦ ἀπὸ 17.7.1923 Ν.Δ/τος «περὶ σχεδίων πόλεων, κωμῶν κλπ.».
2. Τὶς διατάξεις τοῦ Ν.Δ. 797/71 «περὶ ἀναγκαστικῶν ἀπαλλοτριώσεων».
3. Τὶς διατάξεις τοῦ Ν. 1032/80 «περὶ συστάσεως τοῦ Ὑπουργείου Χωροταξίας, Οἰκισμοῦ καὶ Περιβάλλοντος», γνωστοποιοῦμε:

Στοὺς ἰδιοκτῆτες ἀκινήτων τῶν ὁδῶν Σκύρου-Πεστῶν Γιαννιτσῶν (πλατεία Μεταμορφώσεως Κυψέλης) ποὺ ρυμοτομοῦνται κατὰ τὴν ἐφαρμογὴ τοῦ ρυμοτομικοῦ σχεδίου τῆς πόλεως Ἀθηνῶν καὶ σύμφωνα μὲ τὴ 251/1961 πράξη ἀναλογισμοῦ Π.Γ., καθὼς καὶ σὲ τυχὸν ἐνυπόθηκους δανειστὲς ἐπὶ τῶν ἀκινήτων τούτων ὅτι ἡ ἀποζημίωση, ποὺ καθορίστηκε σύμφωνα μὲ τὴ 12325/1979 ἀπόφαση τοῦ Πολυμελοῦς Πρωτοδικείου Ἀθηνῶν γιὰ τὴν ἀπαλλοτρίωση τῶν ἀκινήτων, ἔχει κατατεθεῖ στὸ Ταμεῖο Παρακαταθηκῶν καὶ Δανείων ὑπὲρ τῶν κατωτέρω ἰδιοκτητῶν ἤτοι:

ΕΛΕΗΜΟΝΑ ΕΤΑΙΡΕΙΑ κλπ. δρχ. 13252402.

Σχετικὰ μὲ τὴν κατάθεση αὐτὴ ἔχει ἐκδοθεῖ τὸ 595464/23.7.80 ἰσόποσο γραμμάτιο τοῦ Ταμείου Παρακαταθηκῶν καὶ Δανείων.

Ἡ ἀνακοίνωση αὐτὴ νὰ δημοσιευθεῖ στὴν Ἐφημερίδα τῆς Κυβερνήσεως.

Ἀθῆναι, 7 Αὐγούστου 1980

Μὲ ἐντολὴ Ὑπουργοῦ

Ὁ Διευθυντὴς
ΣΠ. ΚΟΚΚΟΛΙΑΔΗΣ

ΑΠΟ ΤΟ ΕΘΝΙΚΟ ΤΥΠΟΓΡΑΦΕΙΟ